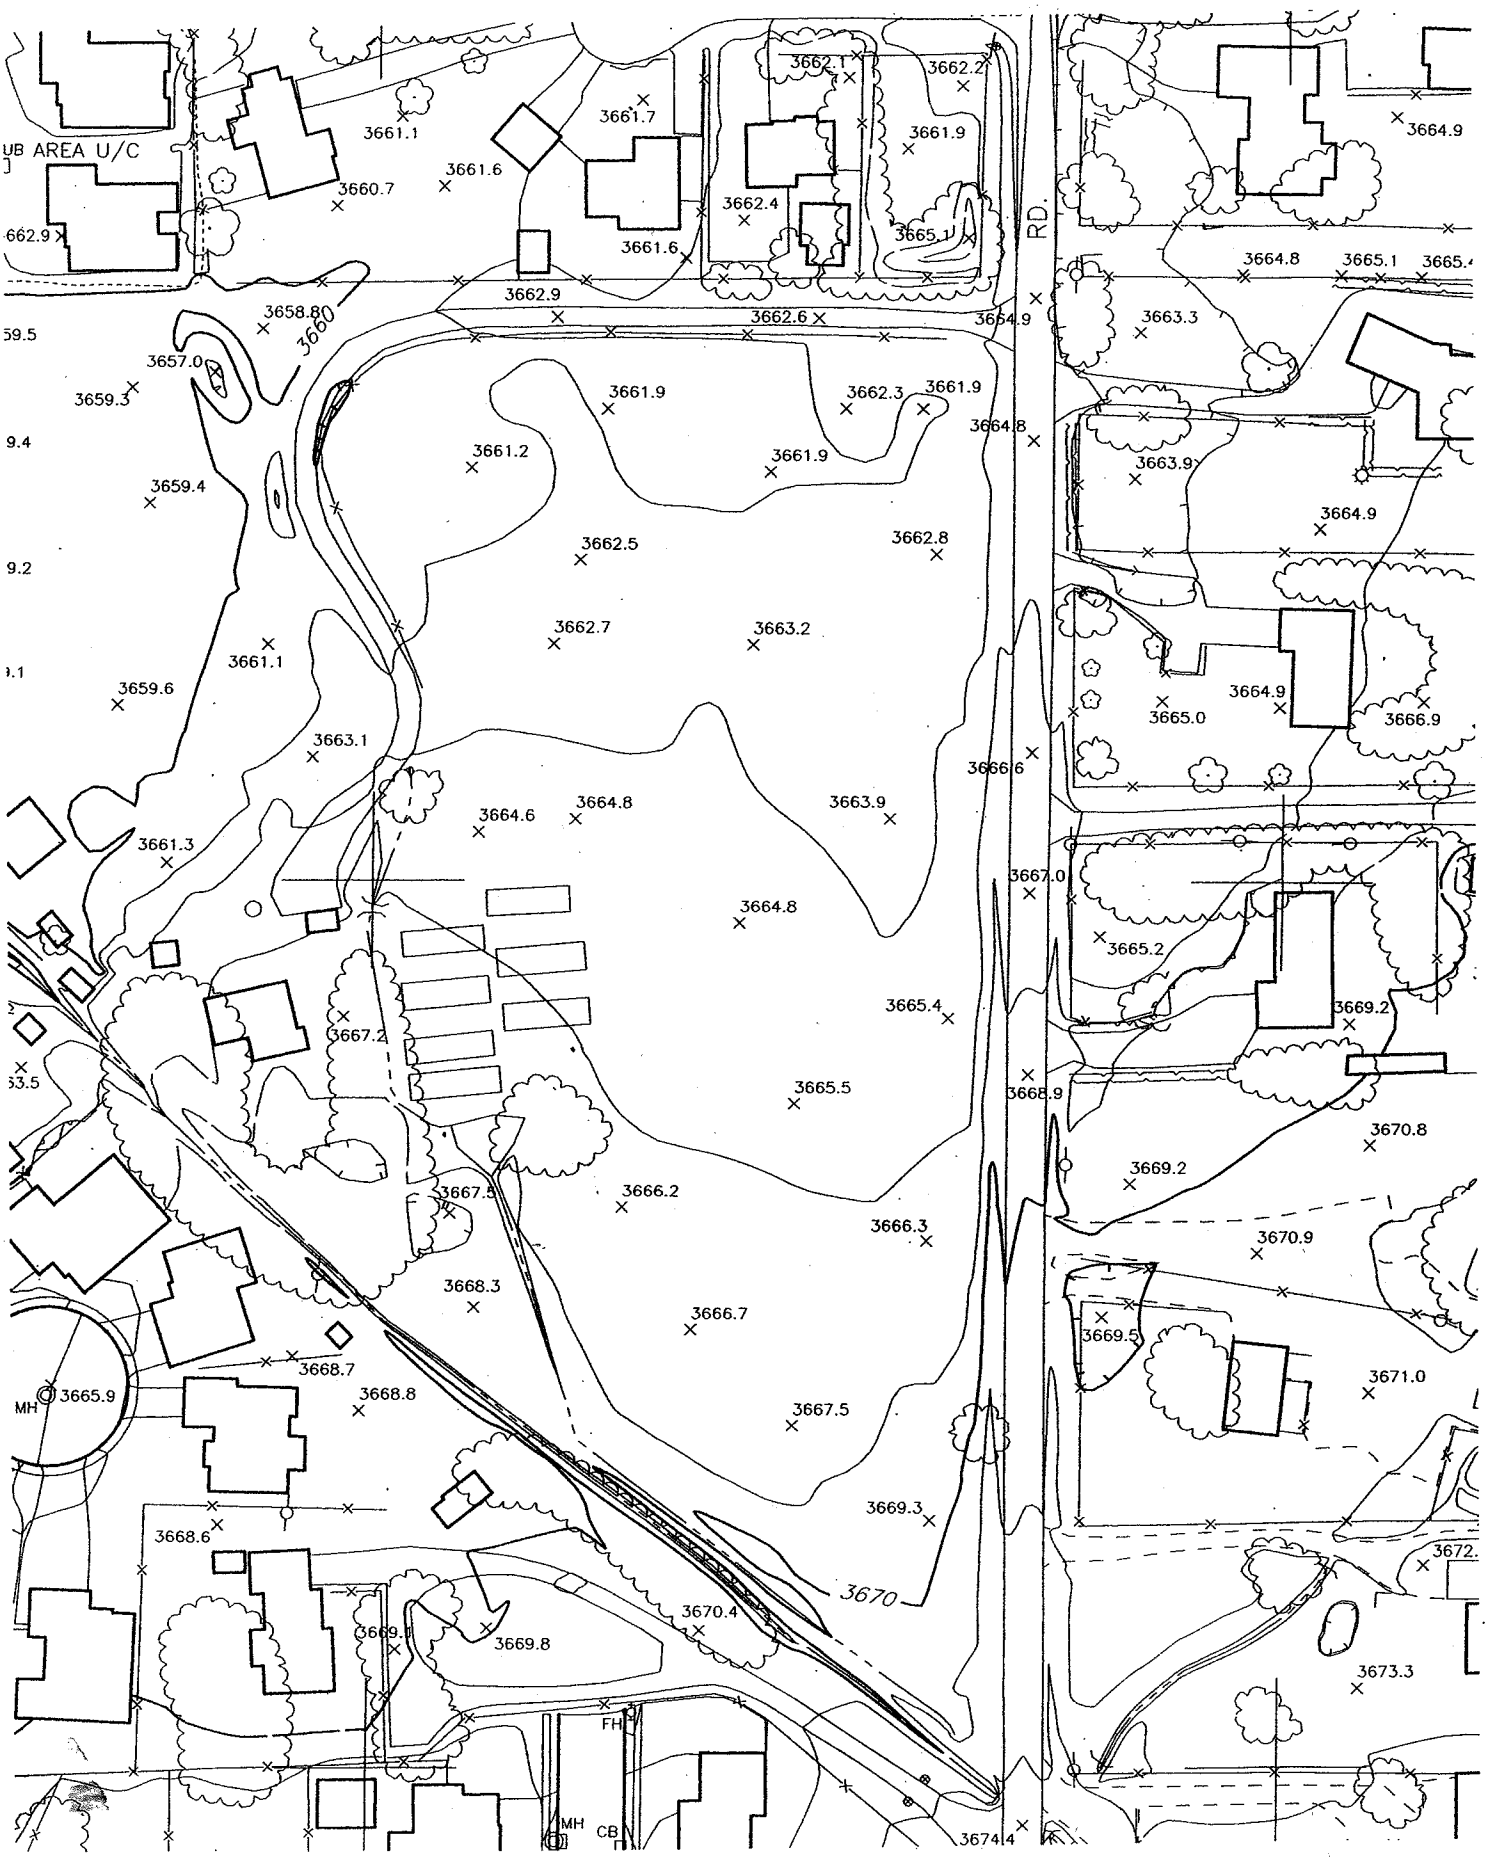
UB AREA U/C
RD.
3660
3670
MH
FH
CB
3661.1
3661.7
3662.1
3662.2
3661.9
3664.9
3660.7
3661.6
3662.4
3665.1
3664.8
3665.1
3662.9
3658.8
3662.6
3664.9
3663.3
3657.0
3659.3
3661.9
3662.3
3661.9
3664.8
3661.2
3661.9
3663.9
3659.4
3664.9
3662.5
3662.8
3662.7
3663.2
3661.1
3659.6
3664.9
3665.0
3666.9
3663.1
3666.6
3664.6
3664.8
3663.9
3661.3
3667.0
3664.8
3665.2
3665.4
3669.2
3667.2
3665.5
3668.9
3670.8
3669.2
3667.5
3666.2
3666.3
3670.9
3668.3
3666.7
3669.5
3668.7
3671.0
3665.9
3668.8
3667.5
3669.3
3668.6
3672.
3670.4
3669.8
3673.3
3674.4